



# Stadt Geretsried

Bebauungsplan Nr. 153  
Für das Gebiet südlich der  
Sudetenstraße und westlich des  
Bunsenwegs  
Entwurf 09.05.2023 (geändert am  
28.11.2024)

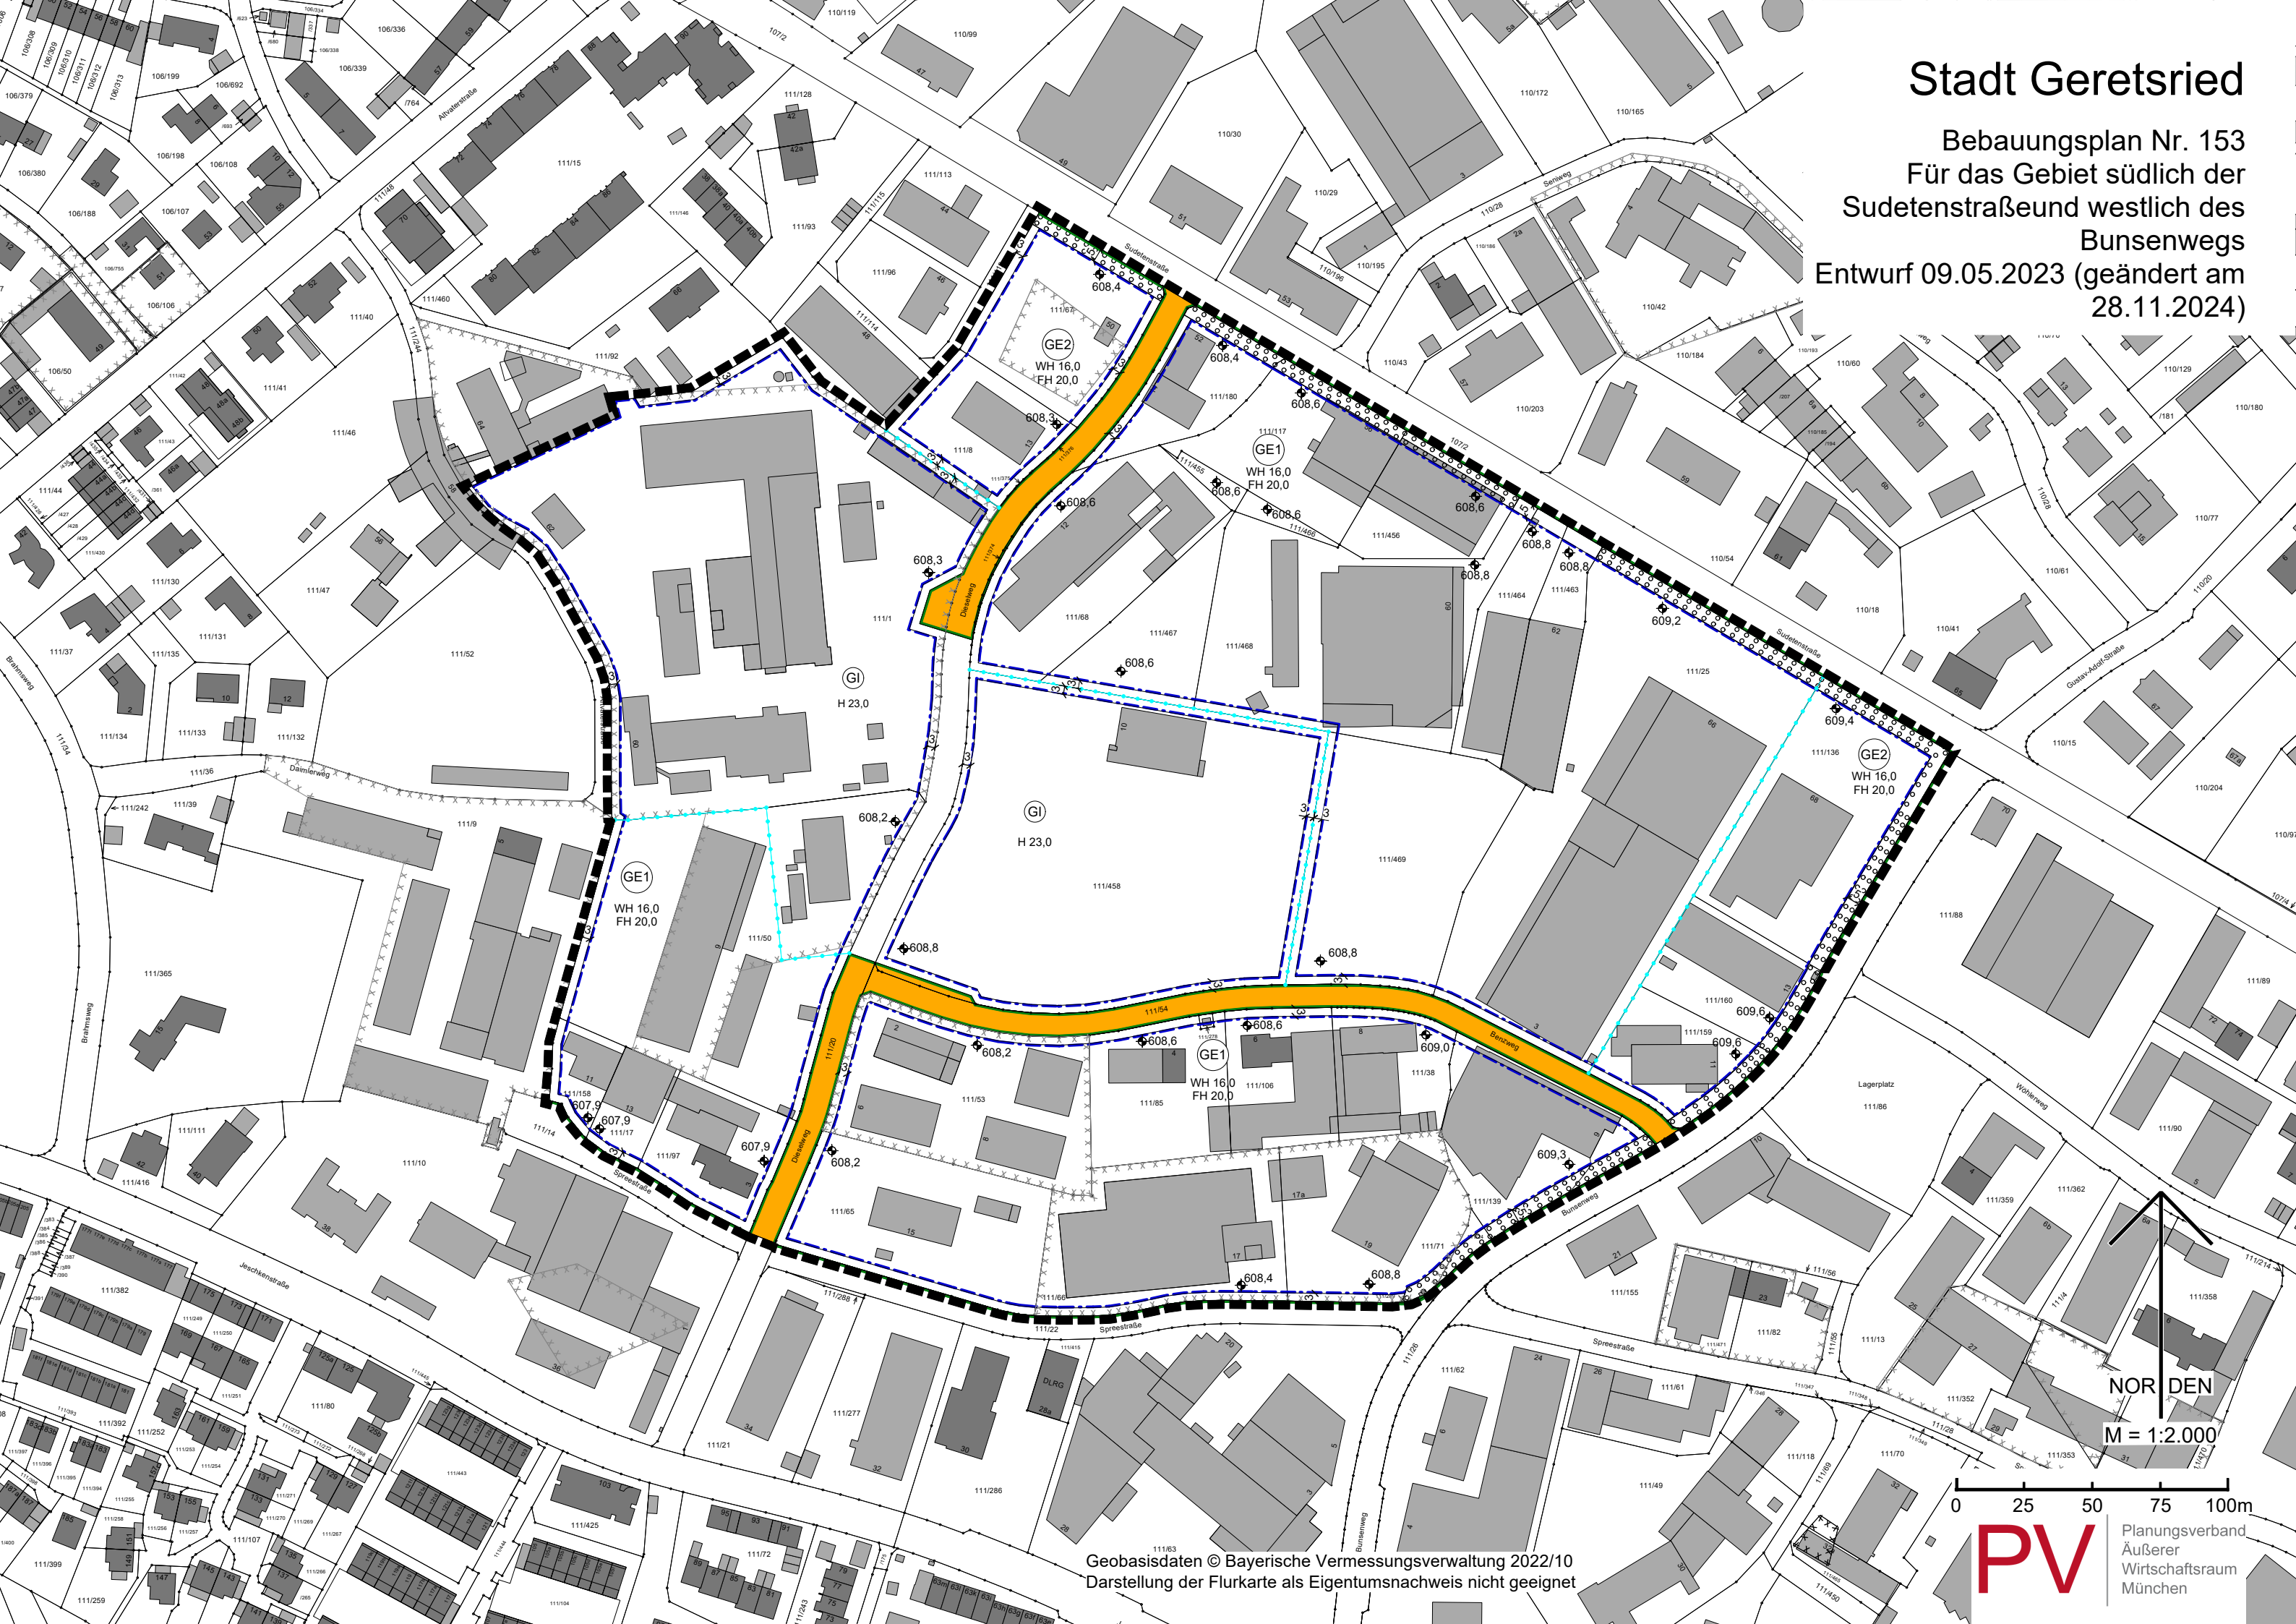

Geobasisdaten © Bayerische Vermessungsverwaltung 2022/10  
Darstellung der Flurkarte als Eigentumsnachweis nicht geeignet

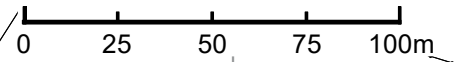

**PV** Planungsverband  
Äußerer  
Wirtschaftsraum  
München

NOR DEN

M = 1:2.000